


# VARIANTE 2


SANIERUNG MIT UMSETZUNG DES KOMPLETTEN RAUMPROGRAMMS  
**OHNE DACH + FASSADE**

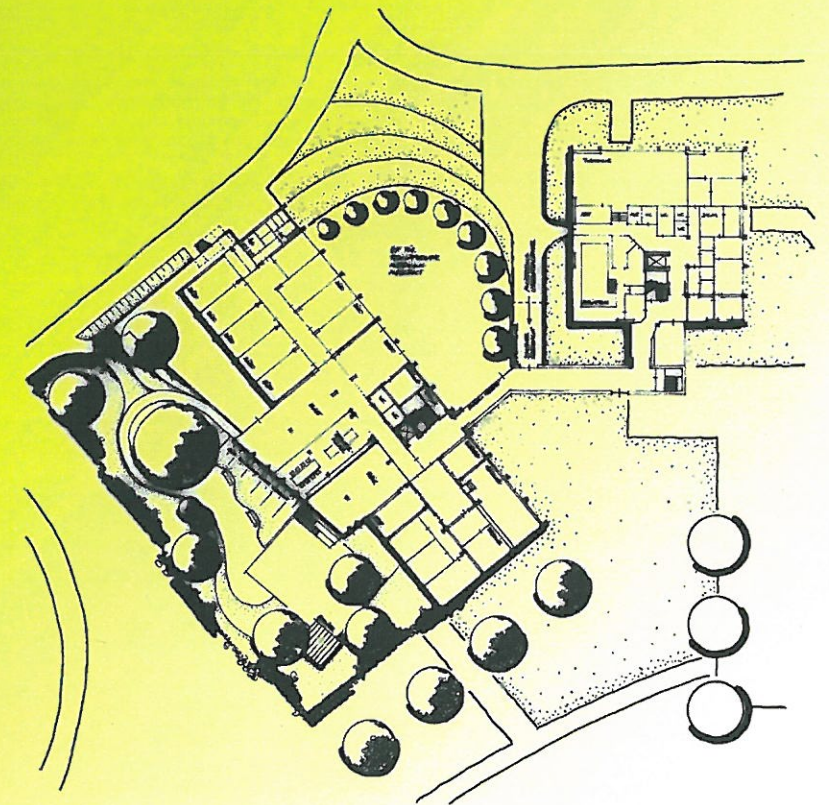



UG 1:500


VARIANTE 2

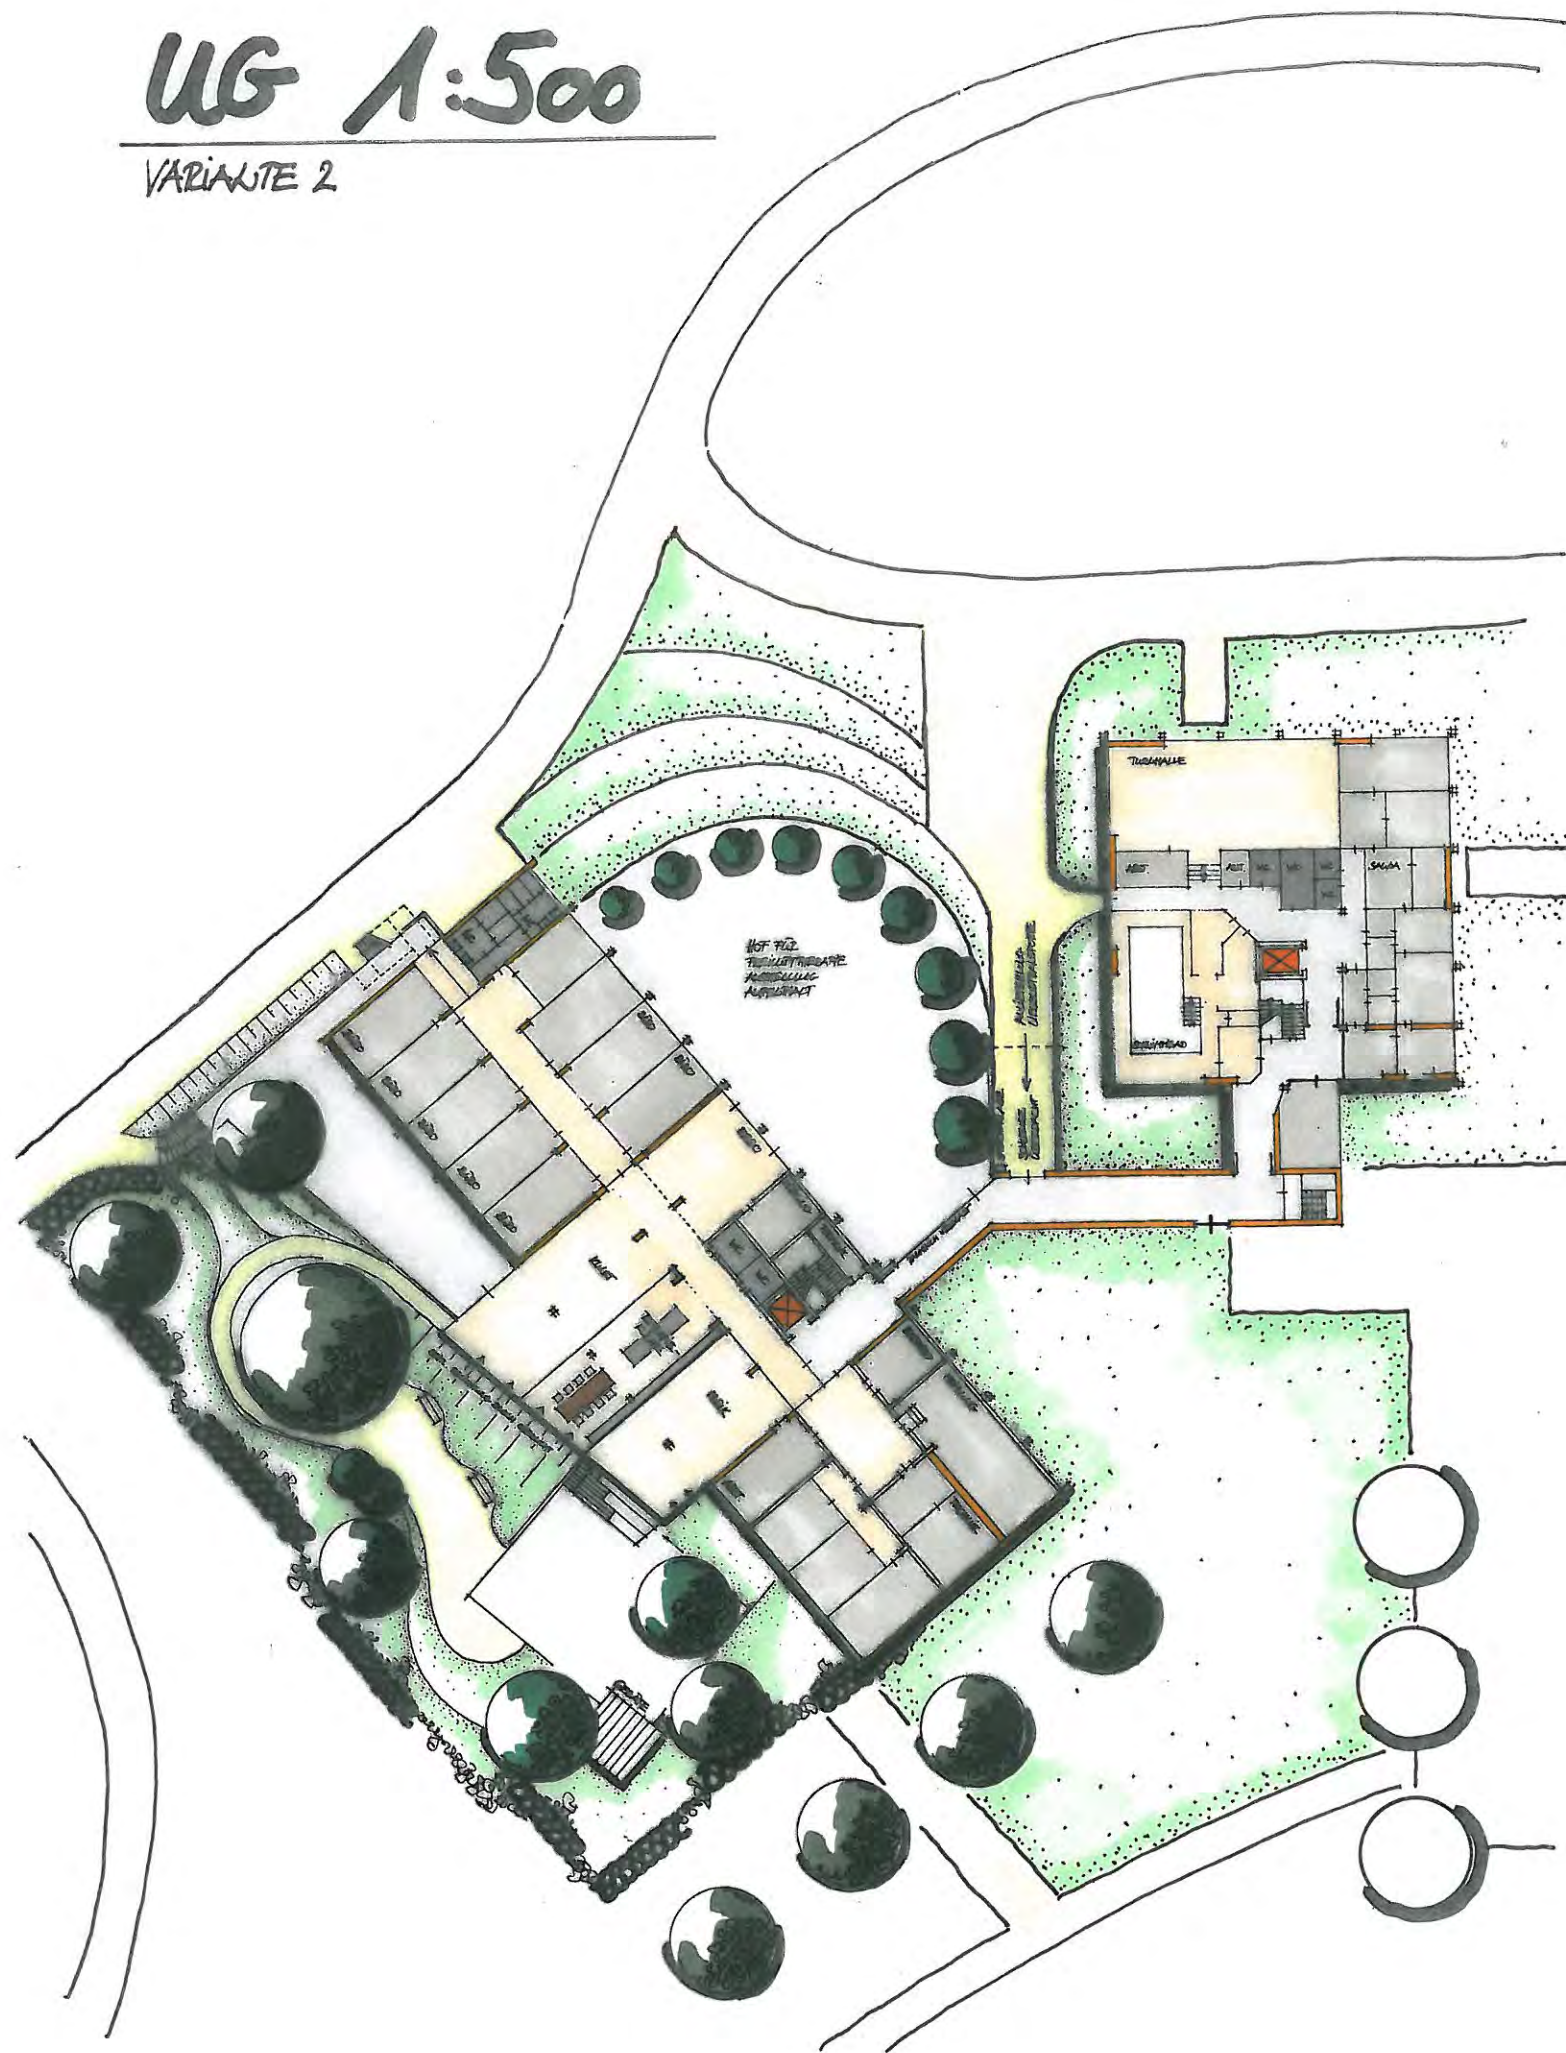



# EINGANG 1: 500


VARIANTE 2

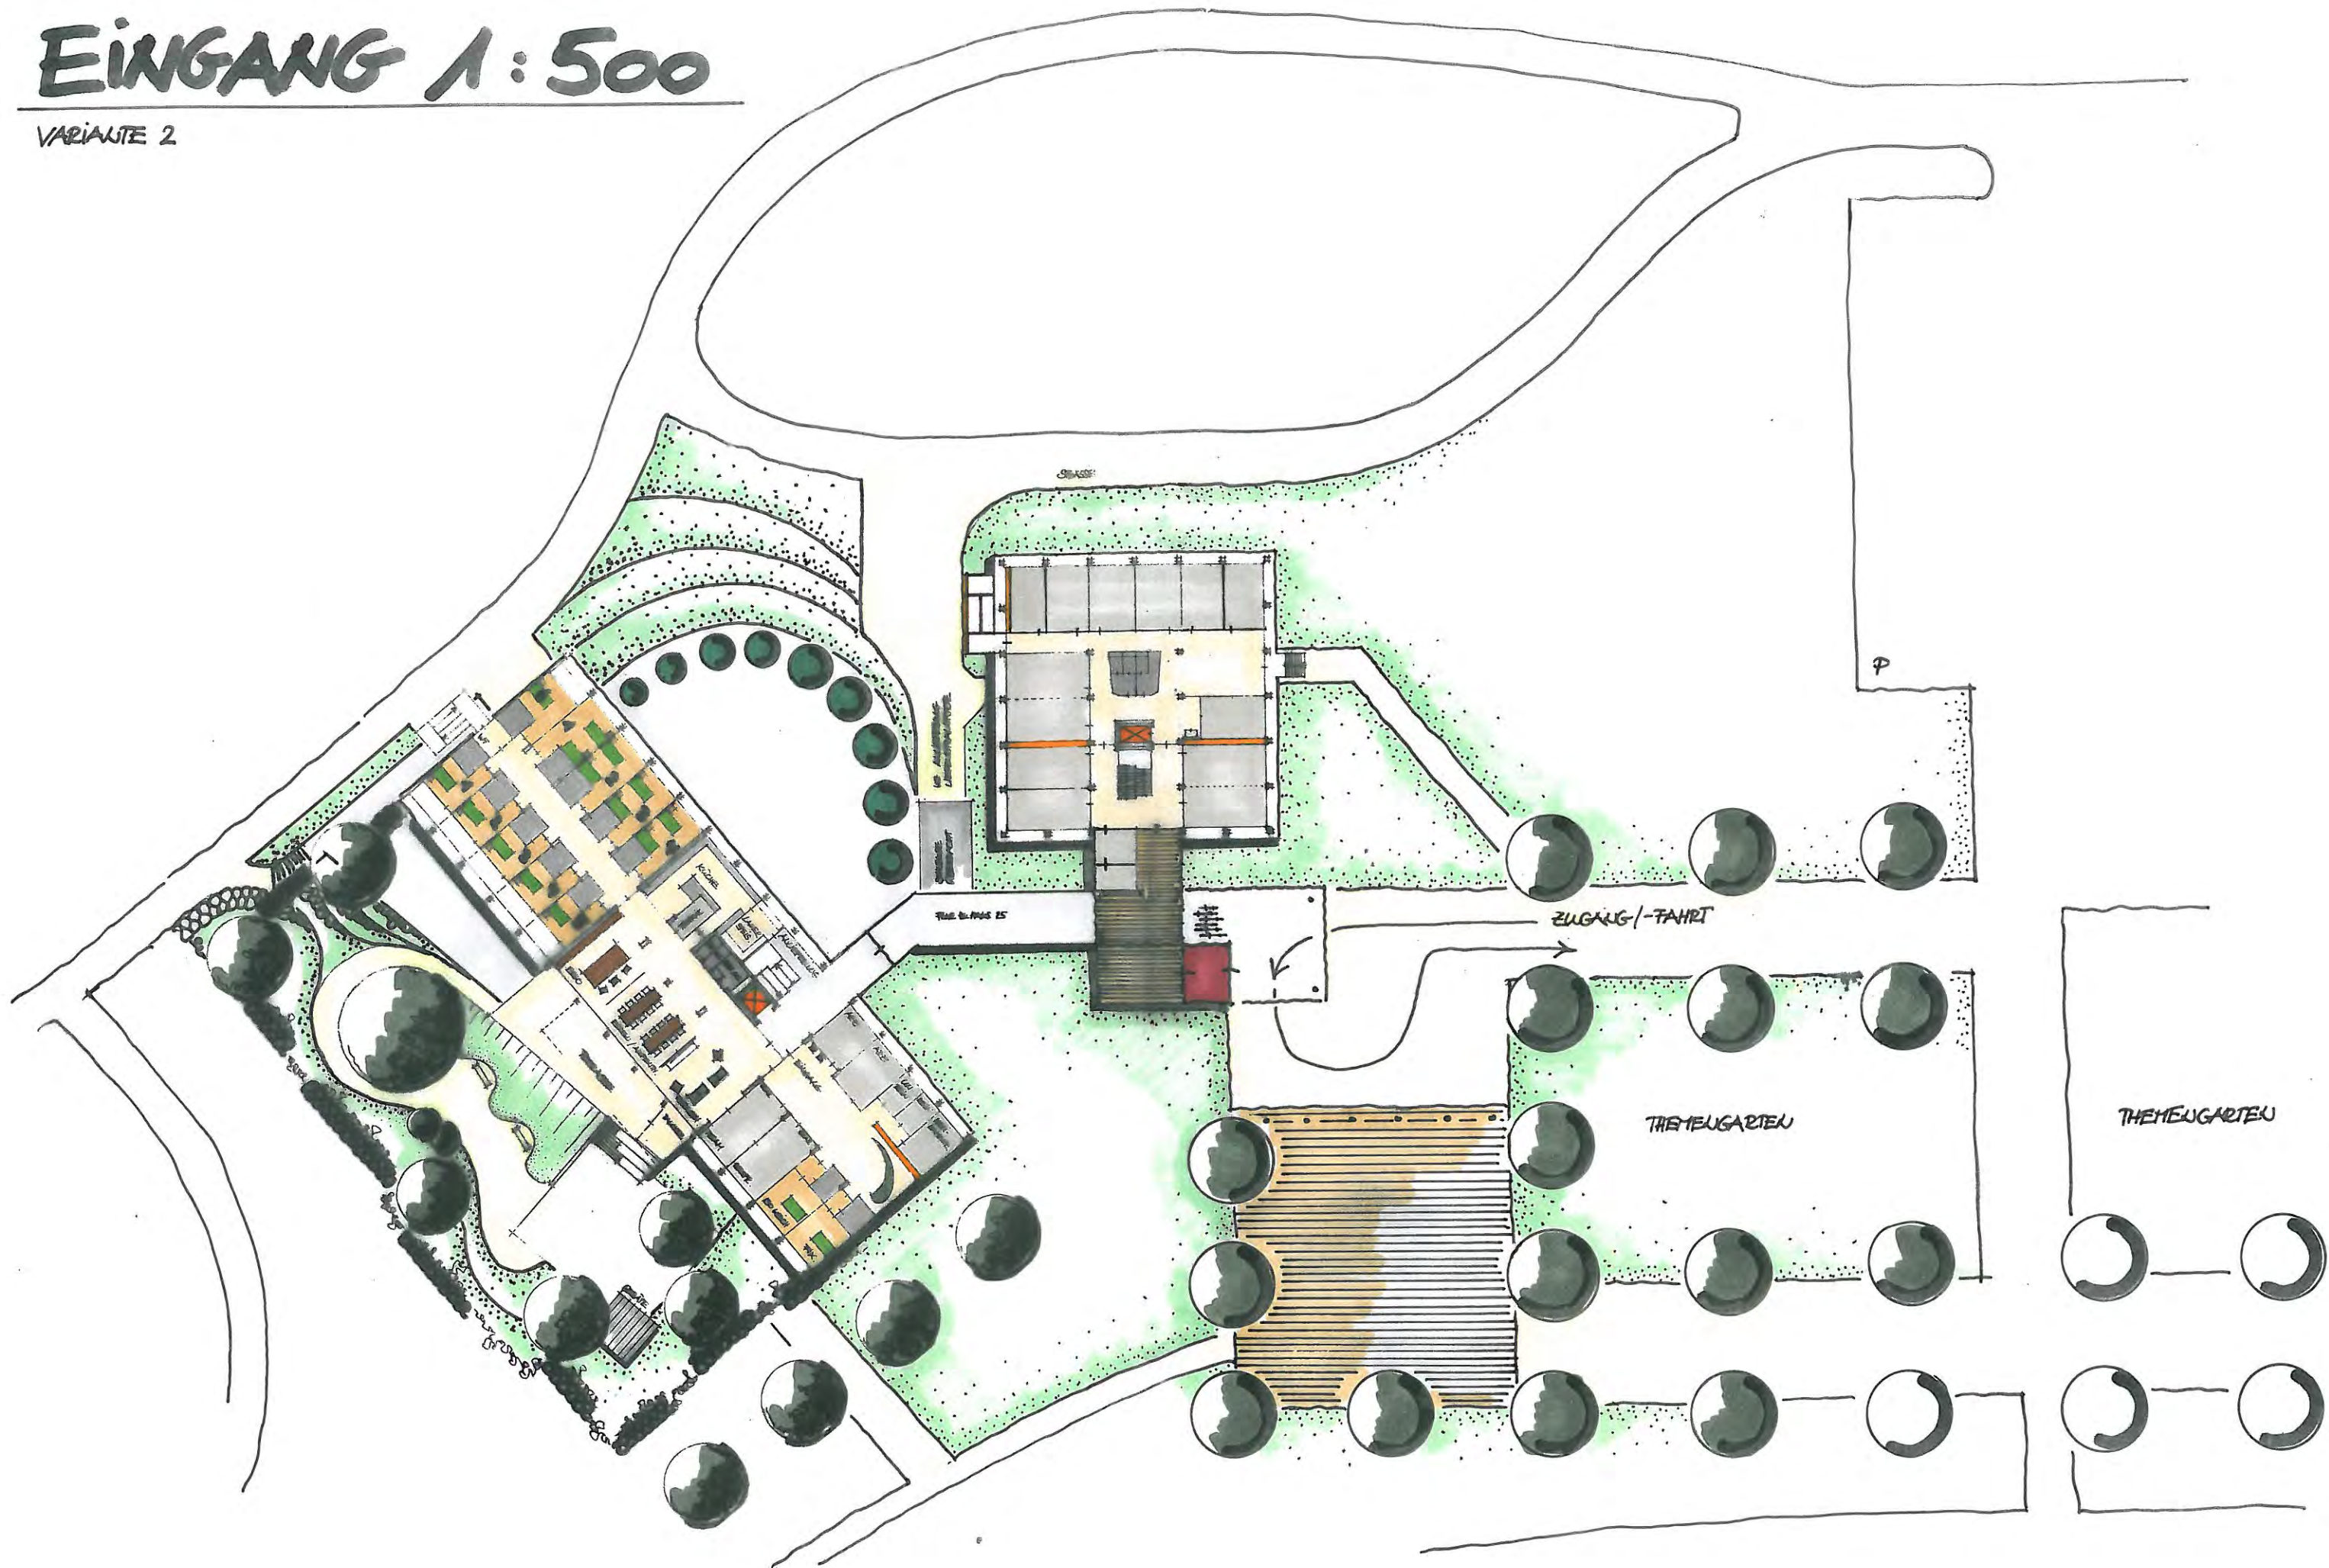



# UNTERGESCHOSS 1:200

VARIANTE 2

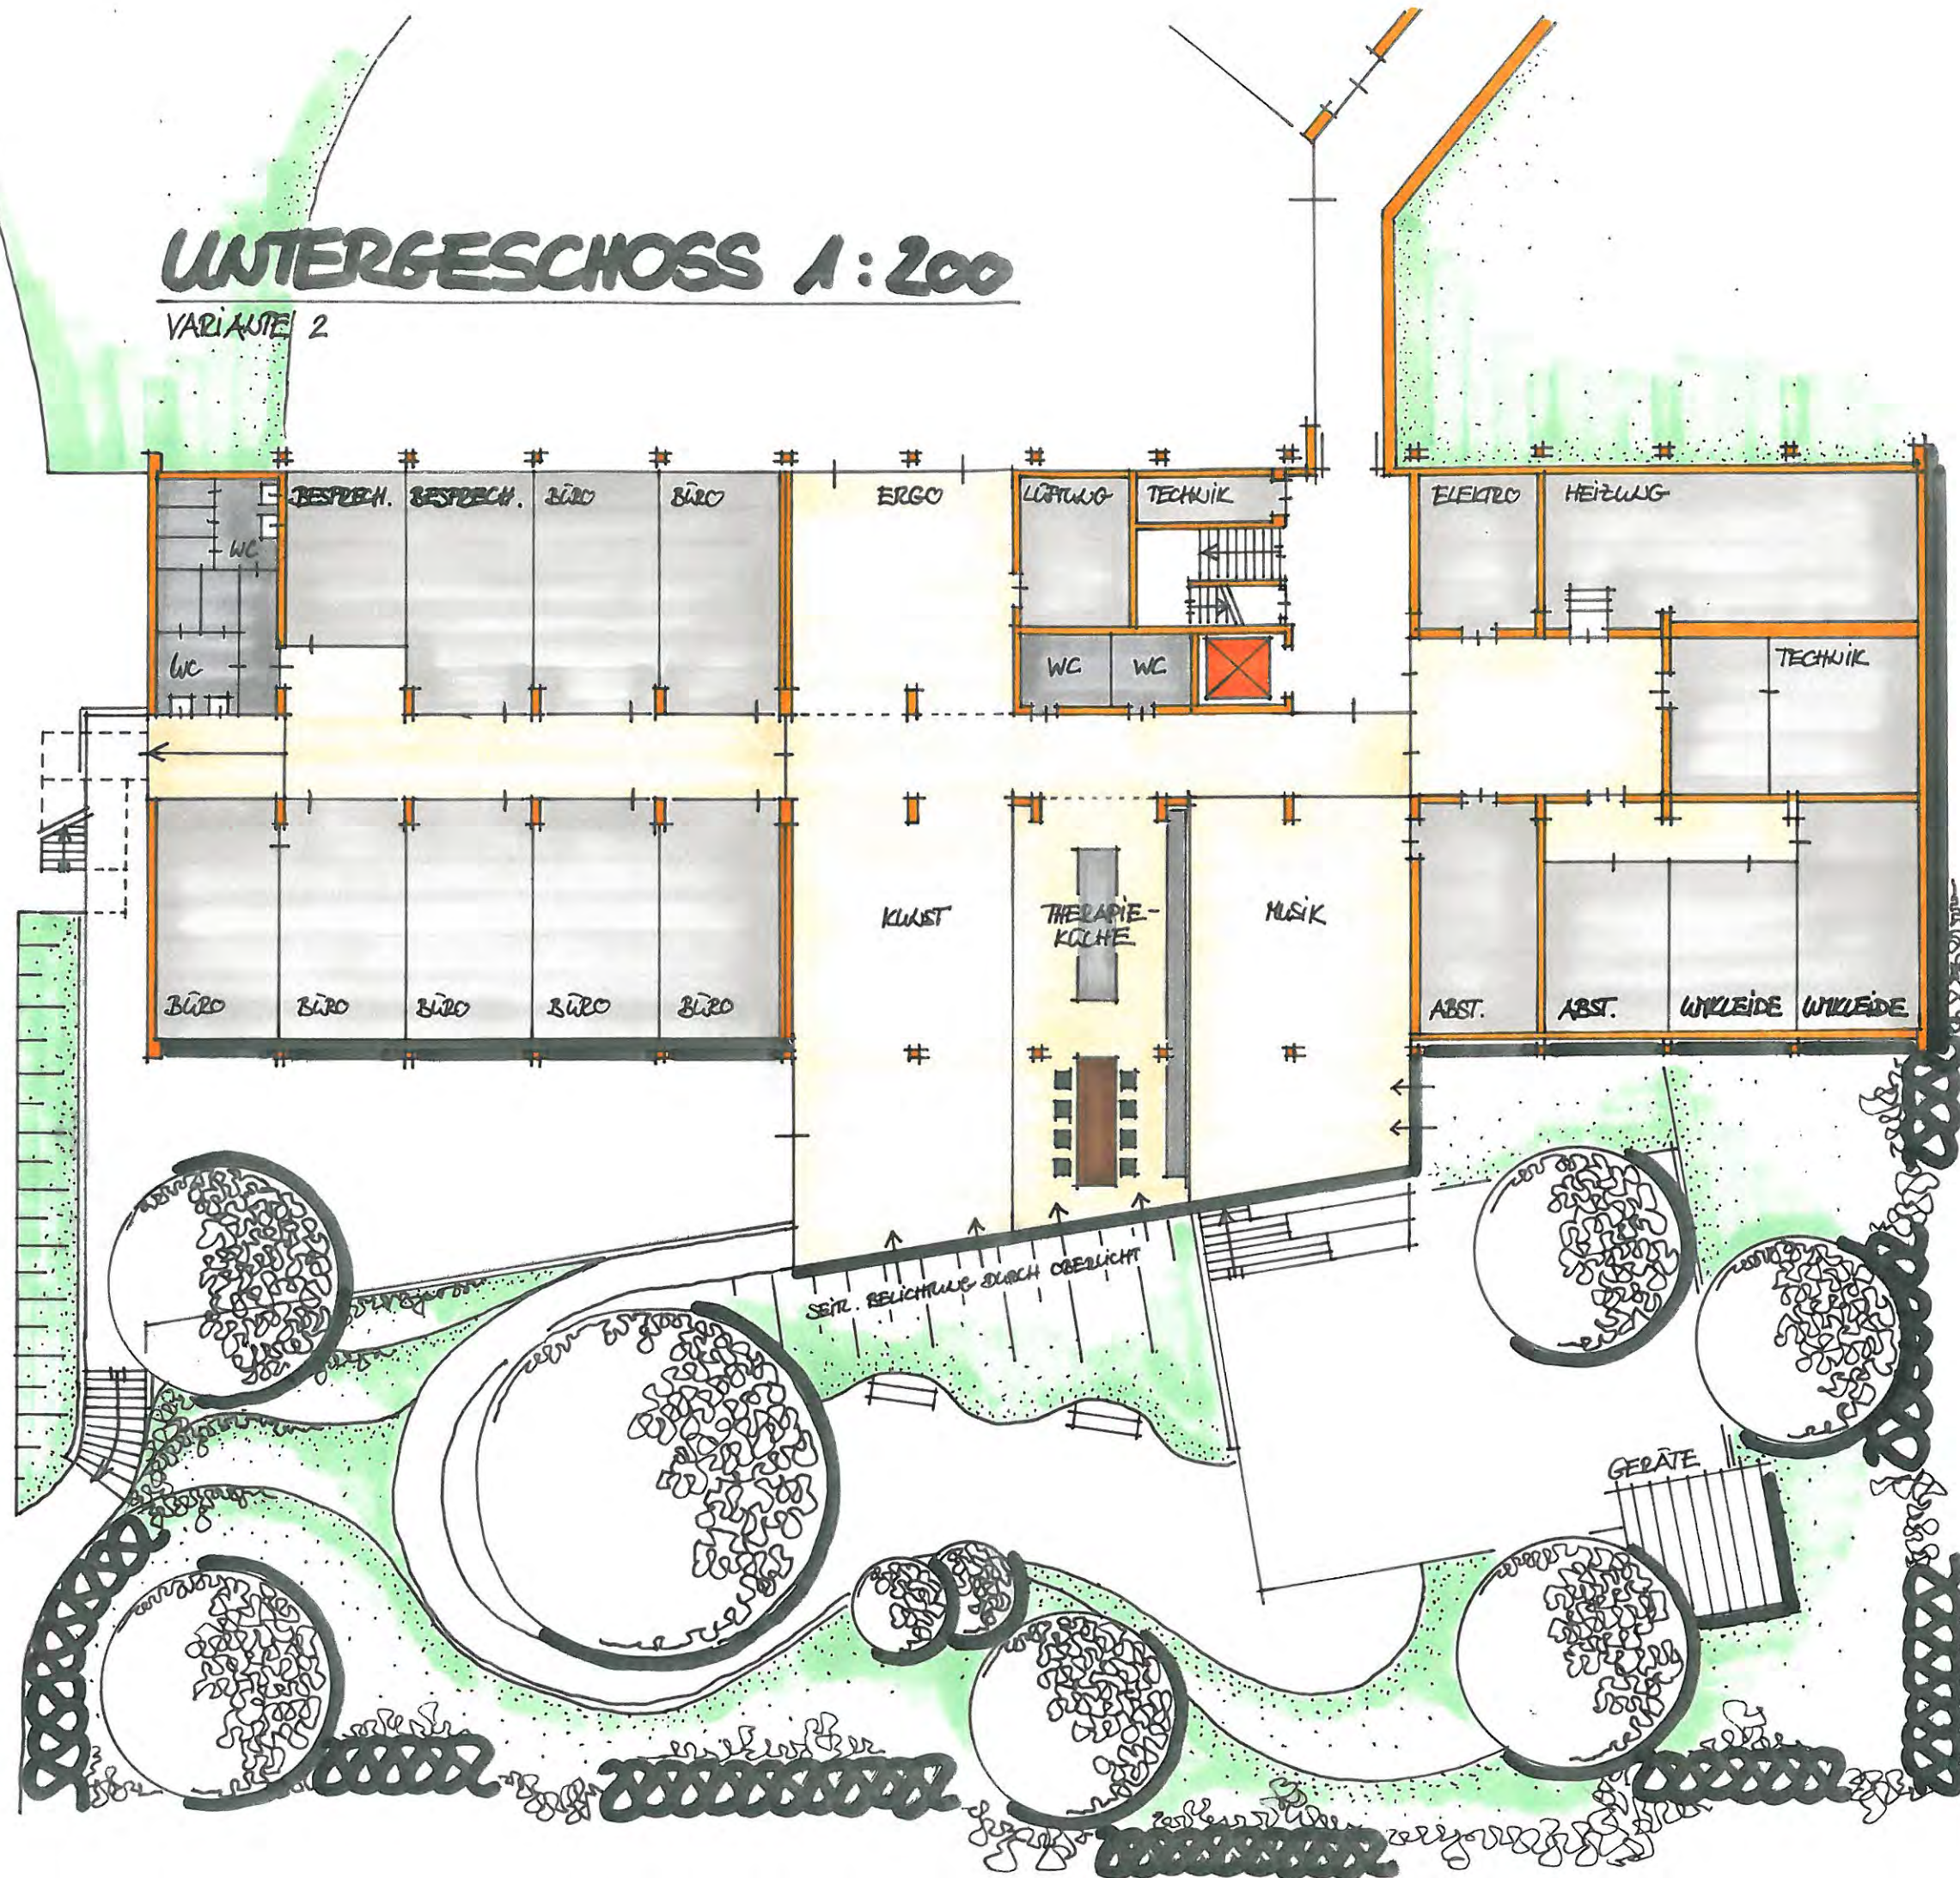




# ERDGESCHOSS 1 : 200

VARIANTE 2






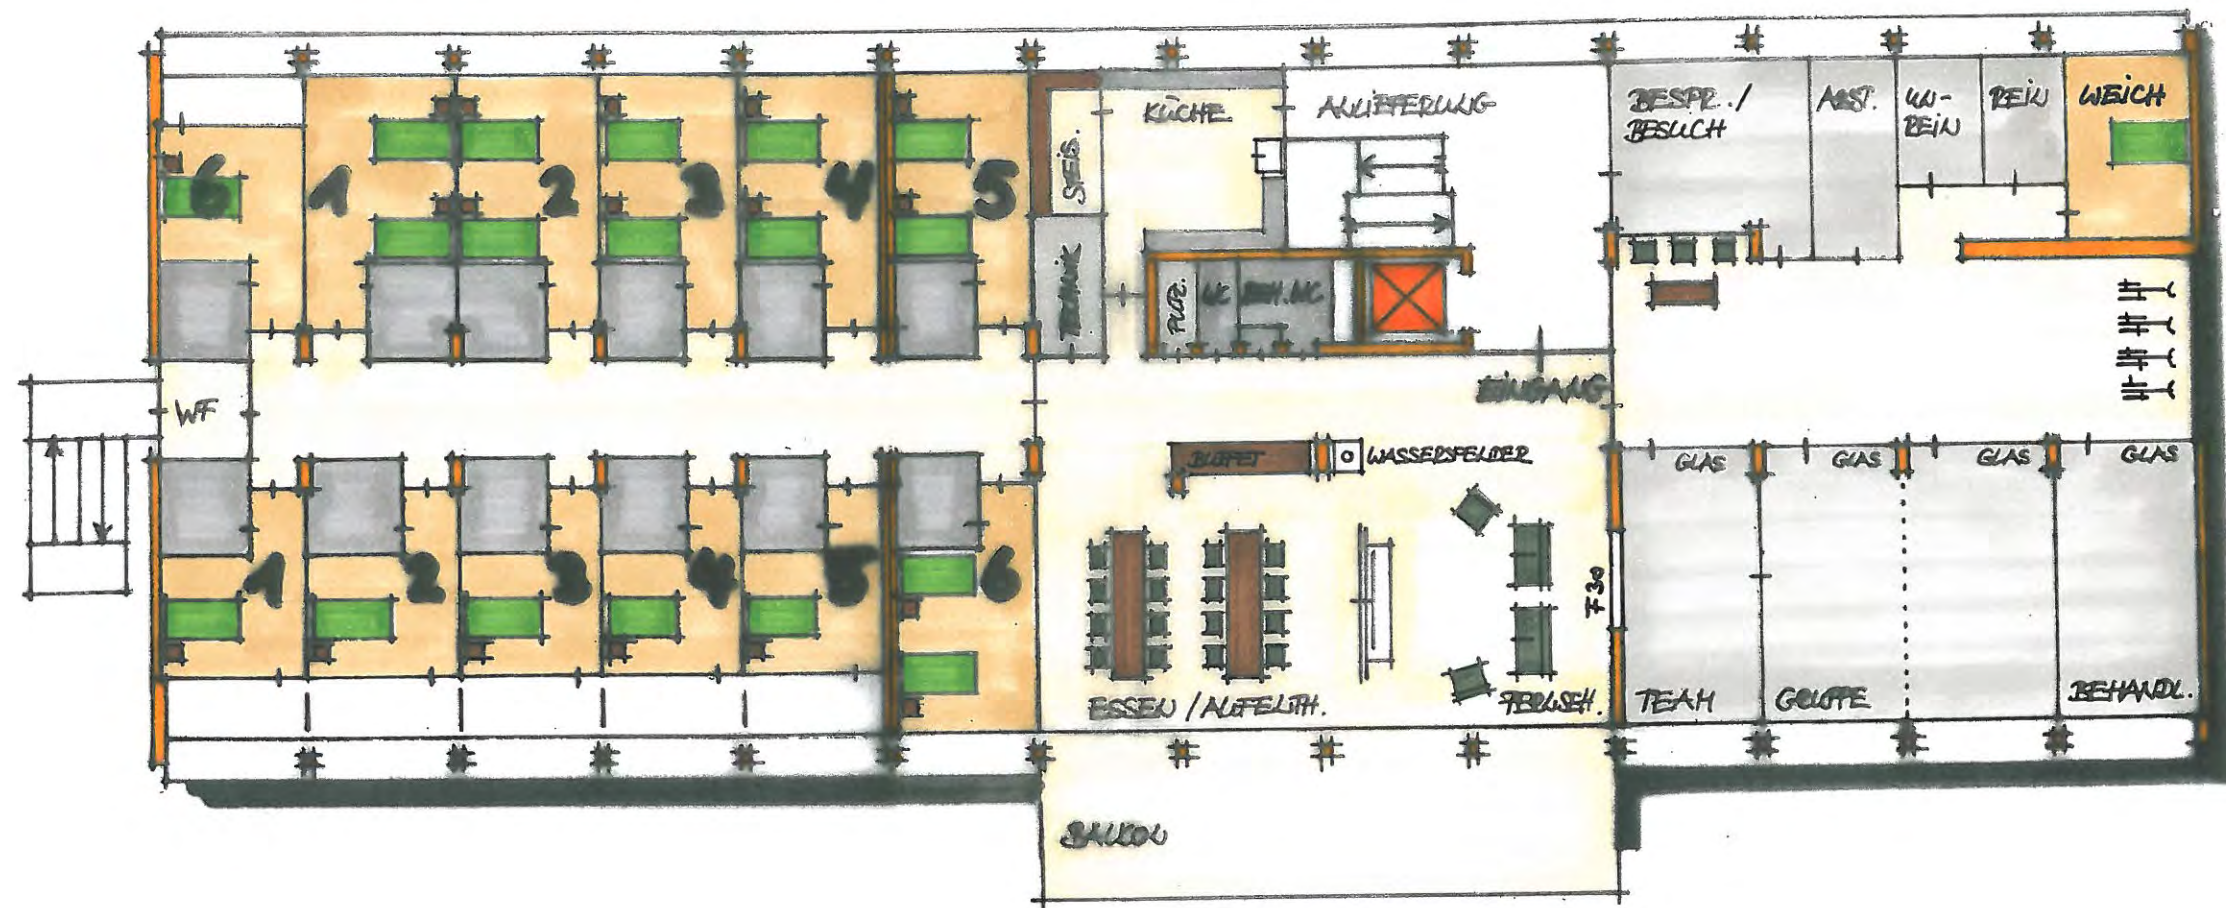


**1.+2. OBERGESCHOSS 1:200**  
 VARIANTE 2



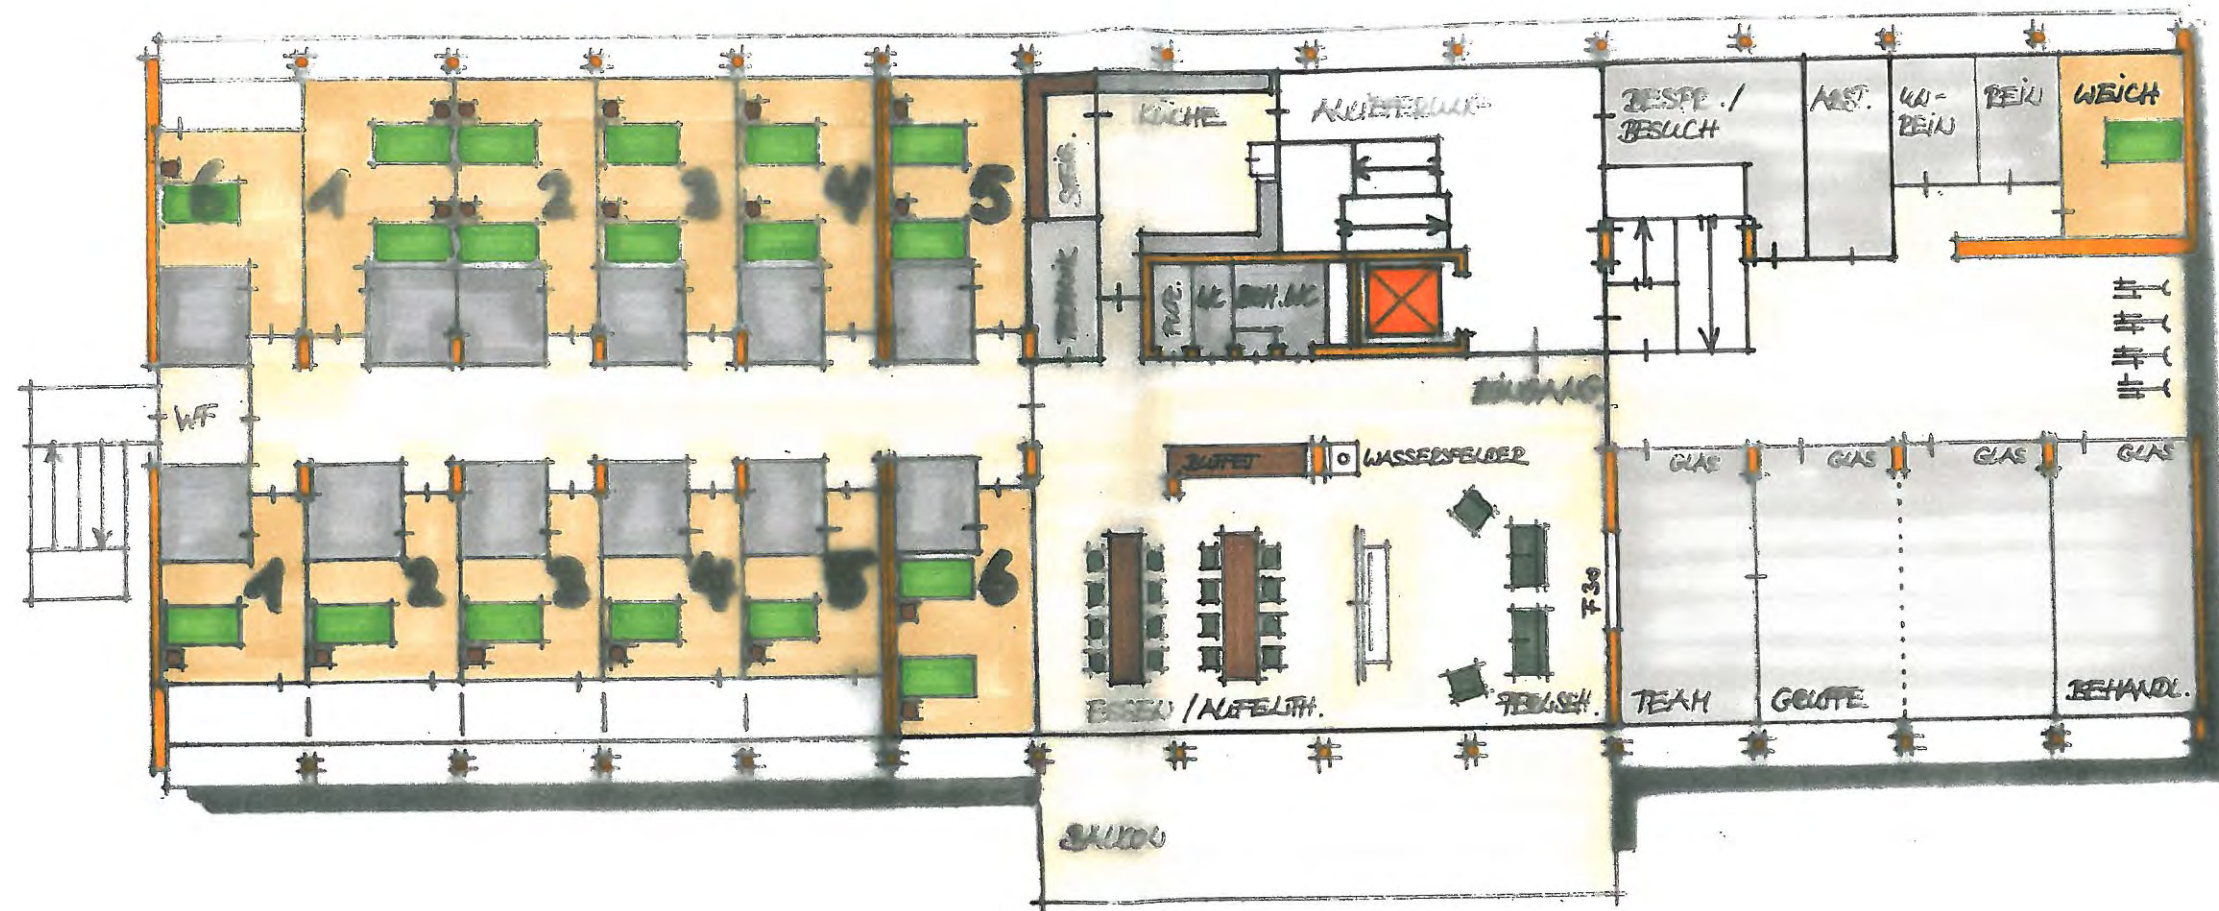

### 3. OBERGESCHOSS 1:200

VARIANTE 2

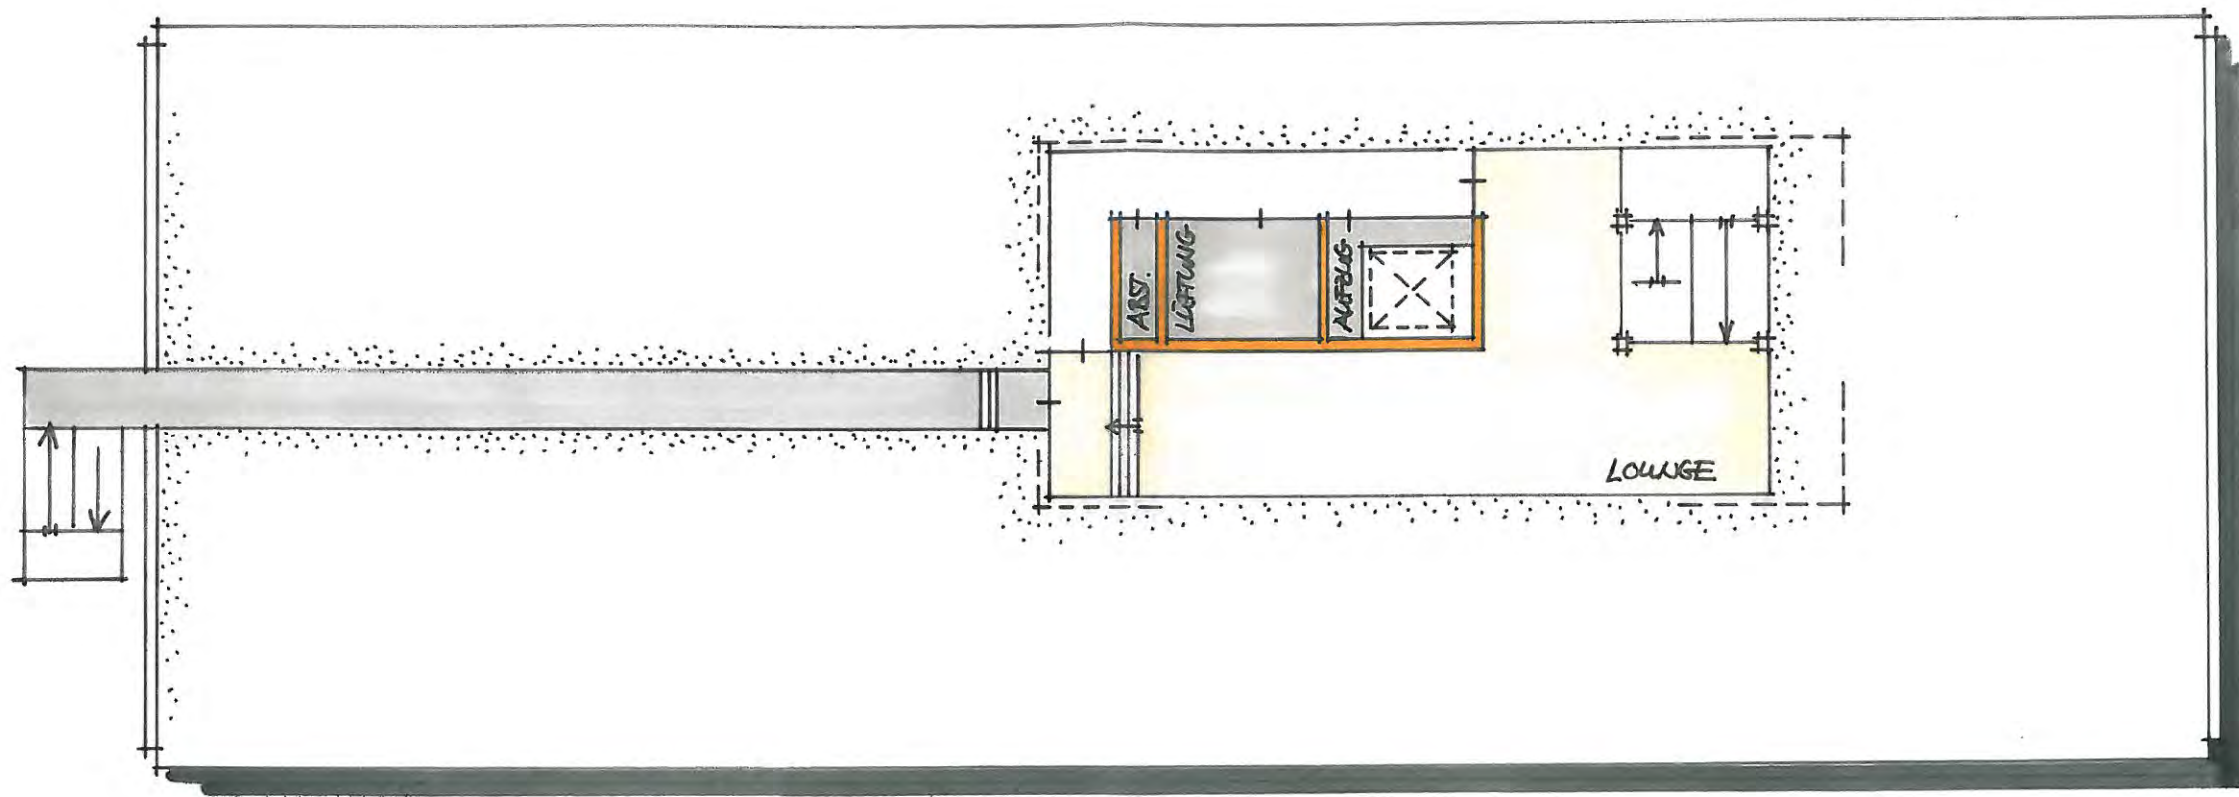


ATTIKAGESCHOß 1:200




# UNTERGESCHOSS 1:200

VARIANTE 2

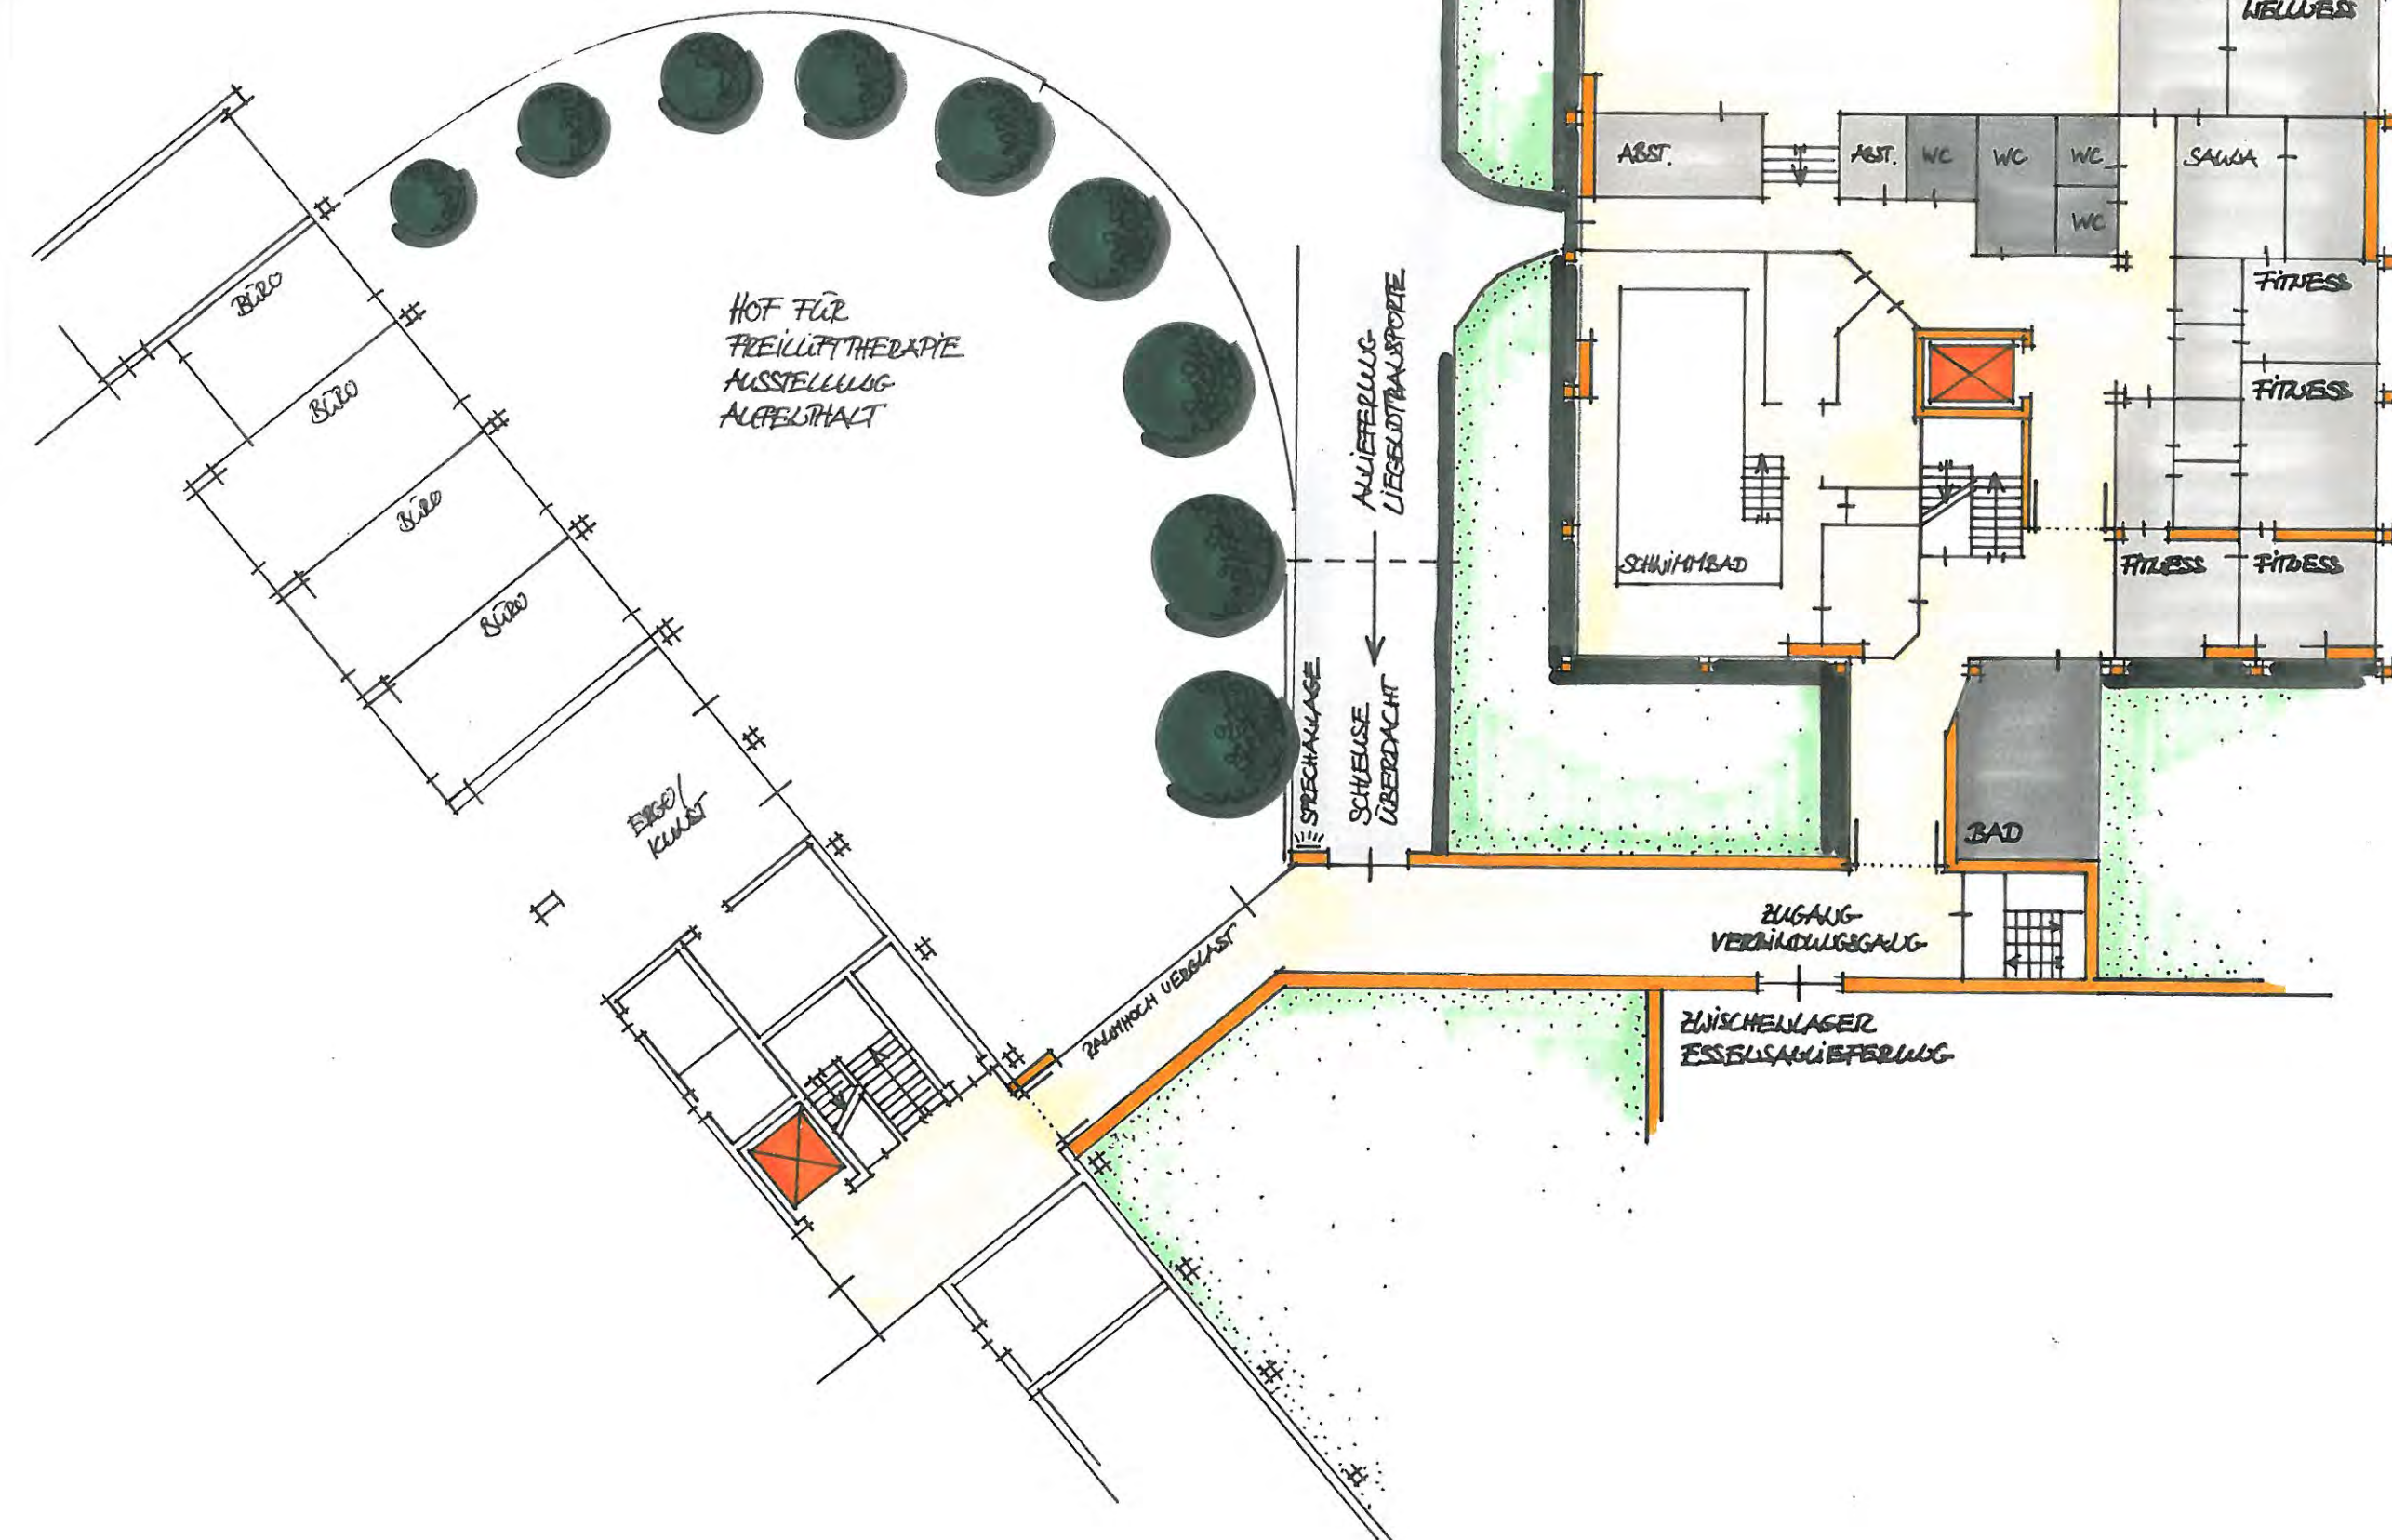



## VARIANTE 2

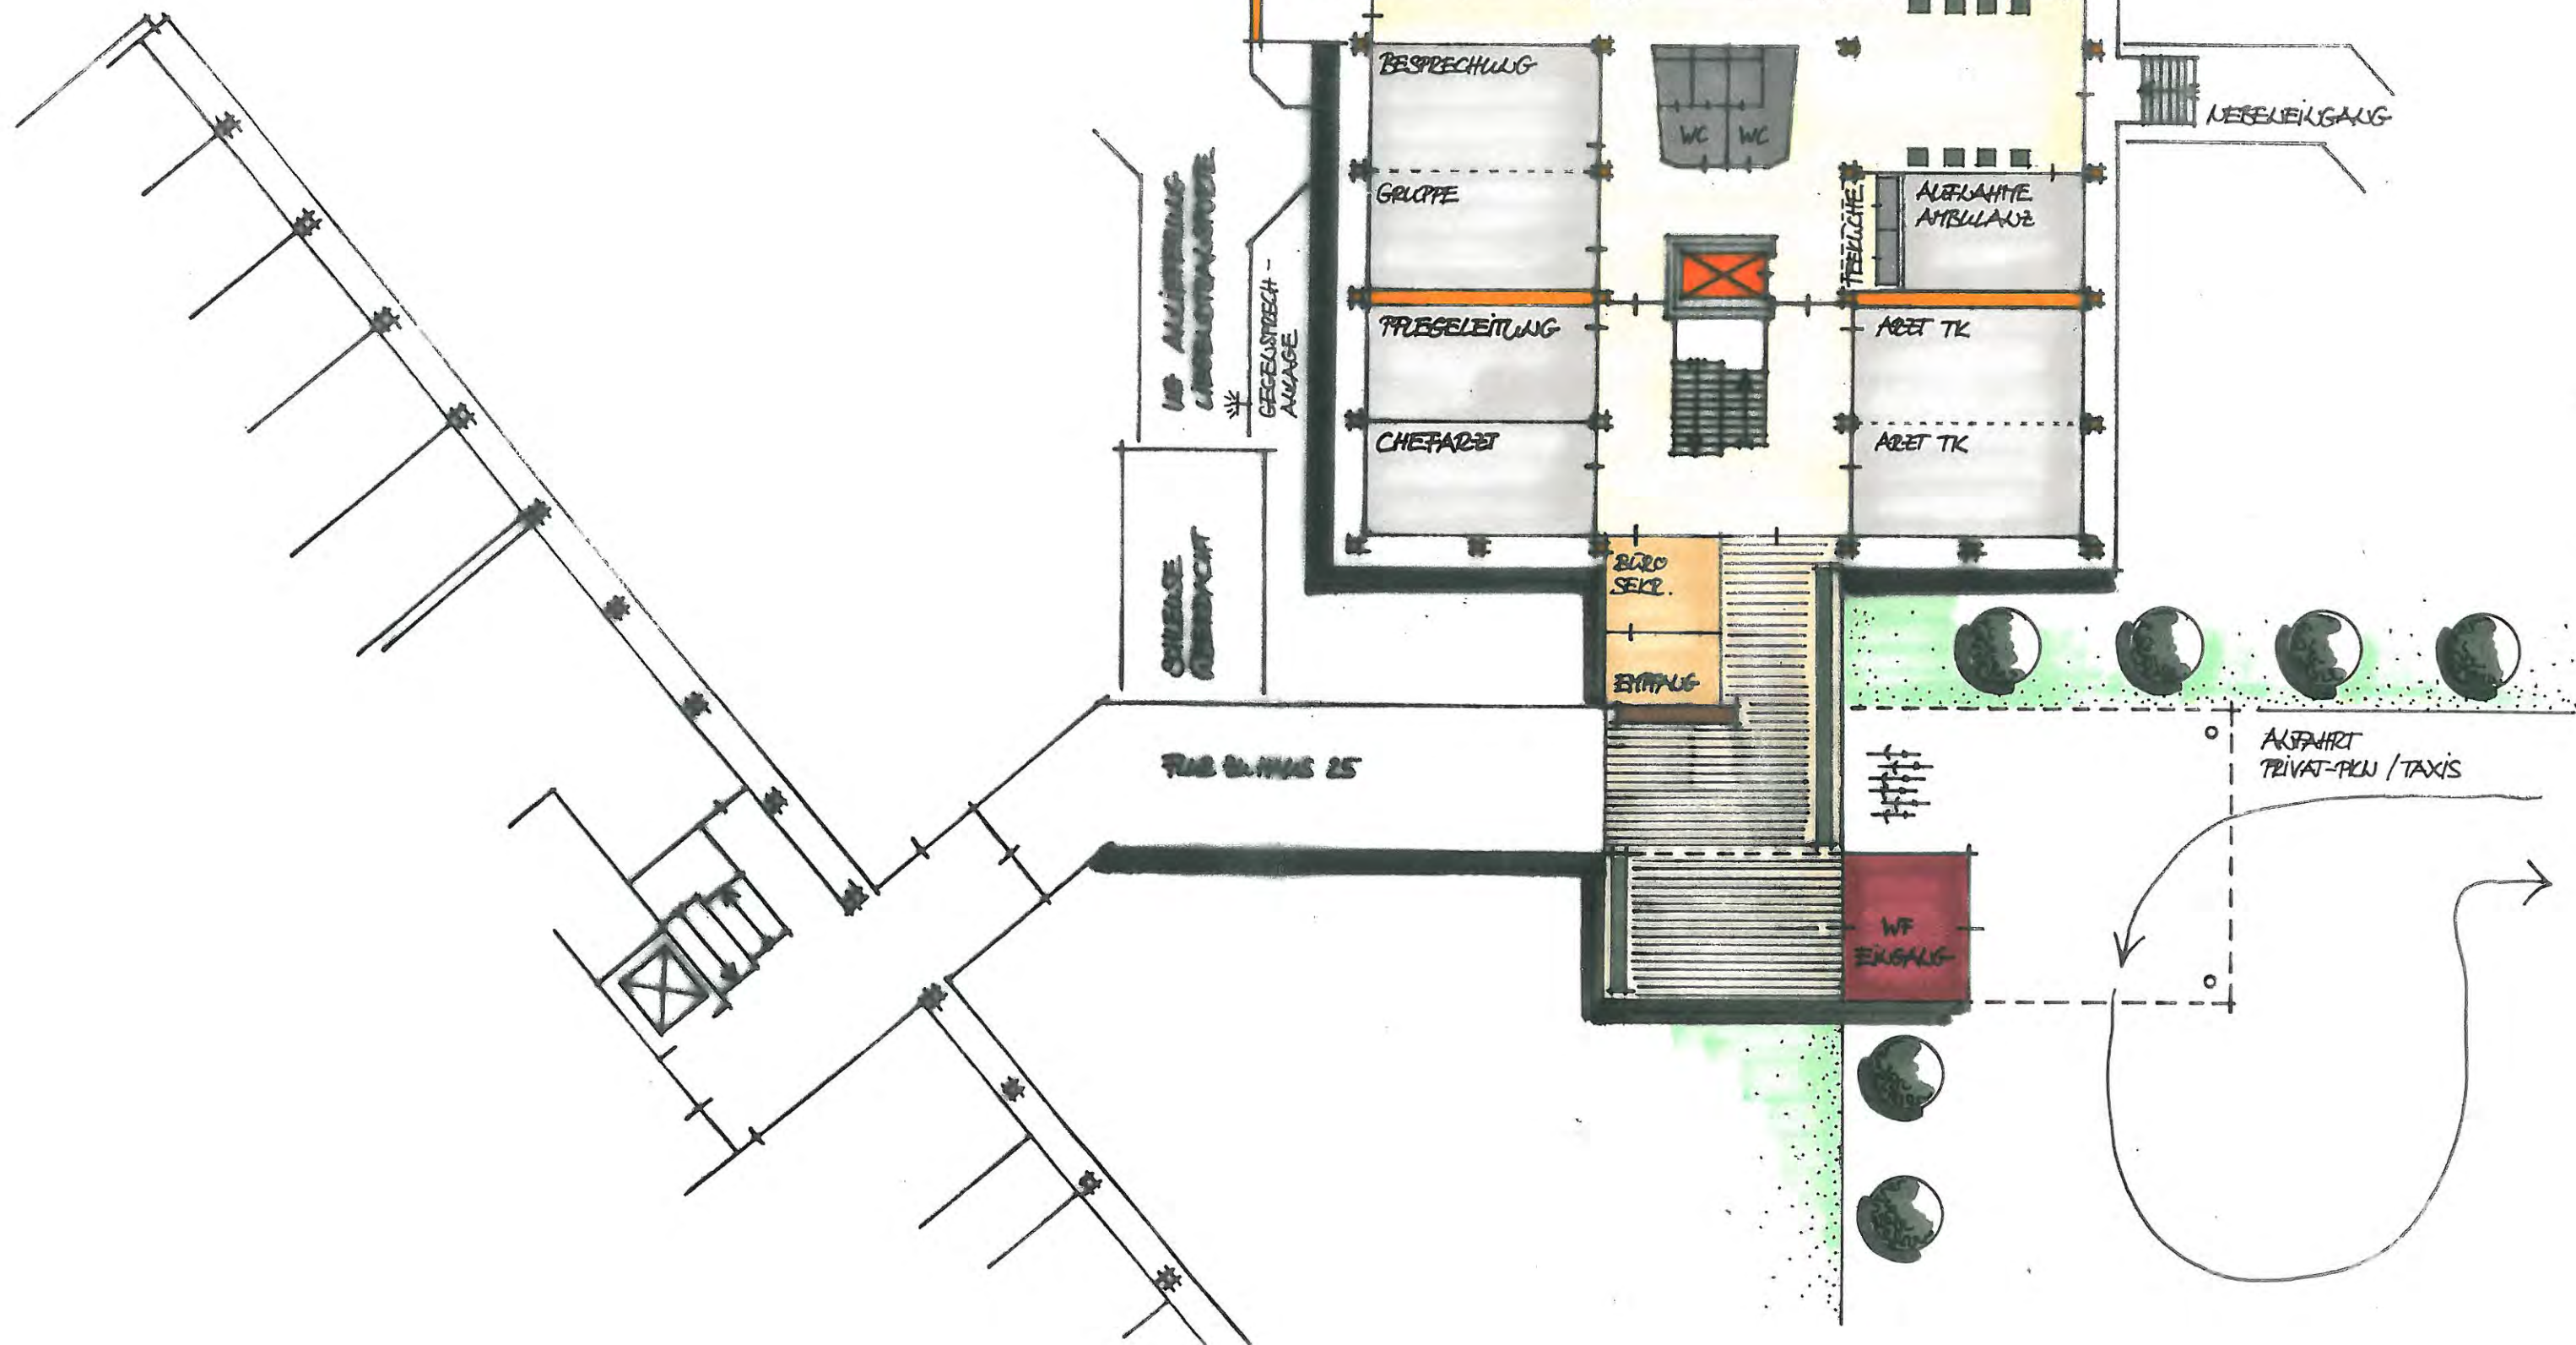



# OBERGESCHOSS 1 : 200

VARIANTE 2

