



Osten

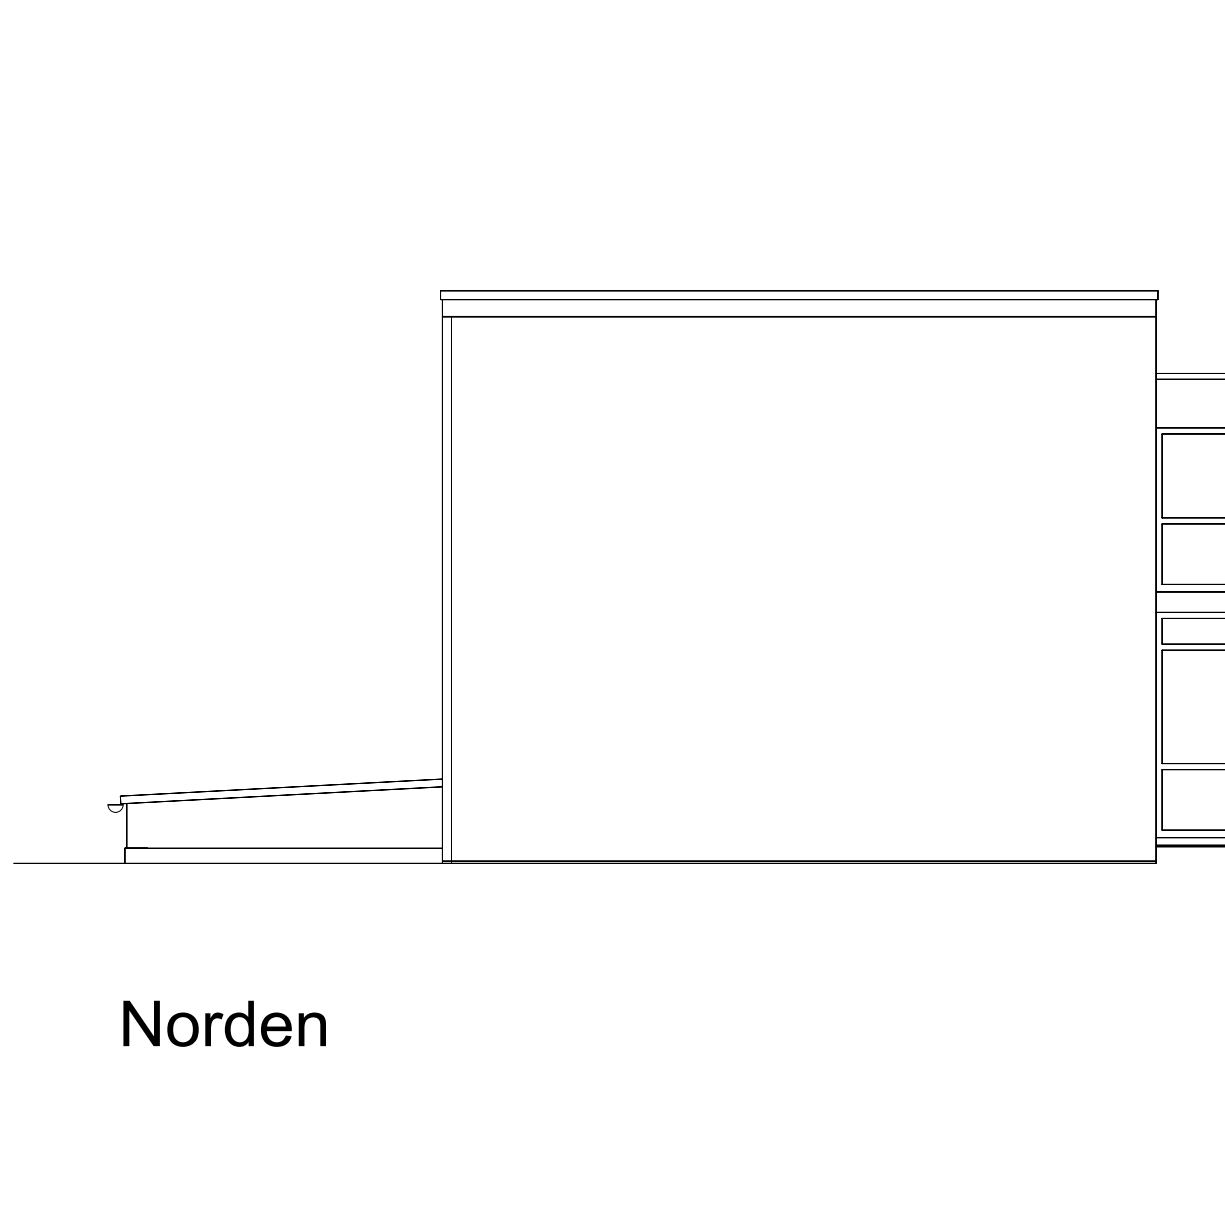

Norden

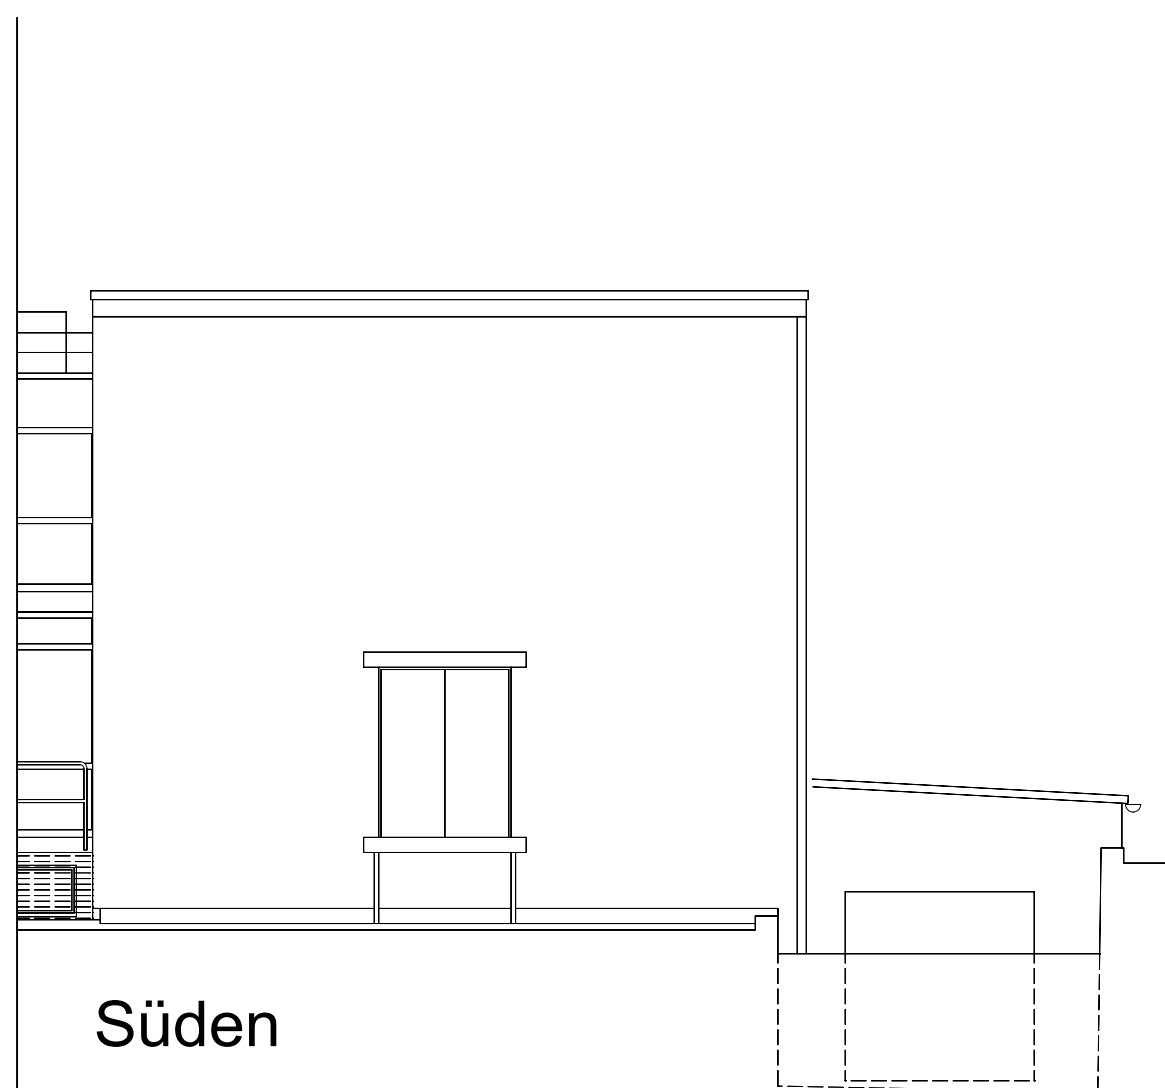

Süden

Pin 08365 33 803 004 - - -		Bundesbau Baden-Württemberg		
Dateiname A-9A----005A01.DWG		Staatl. Hochbauamt Ulm Grüner Hof 2 89073 Ulm Tel.: 0731/27011-0 Fax.: 0731/27011-199 E-Mail: poststelle.hbaul@vbv.bwl.de		
Dateiname XREF		Graf-Stauffenberg-Kaserne Sigmaringen 72488 Sigmaringen - Bingerstrasse 20		
Layoutname/Plancode A-9A----005A01		Energetische Sanierung Geb. 202 Architektur Bestandsplanung Ansichten		
Plandatum 26.06.2012				
Maßstab 1/100				
Plangröße in mm 594 x 420				
Verflint am		Plan erstellt 26.06.2012	Plan geprüft	Projektleiter Otmar Keller
		Abteilungsleiter BD Ruhdel / OBR Füller		Amtsvorstand